



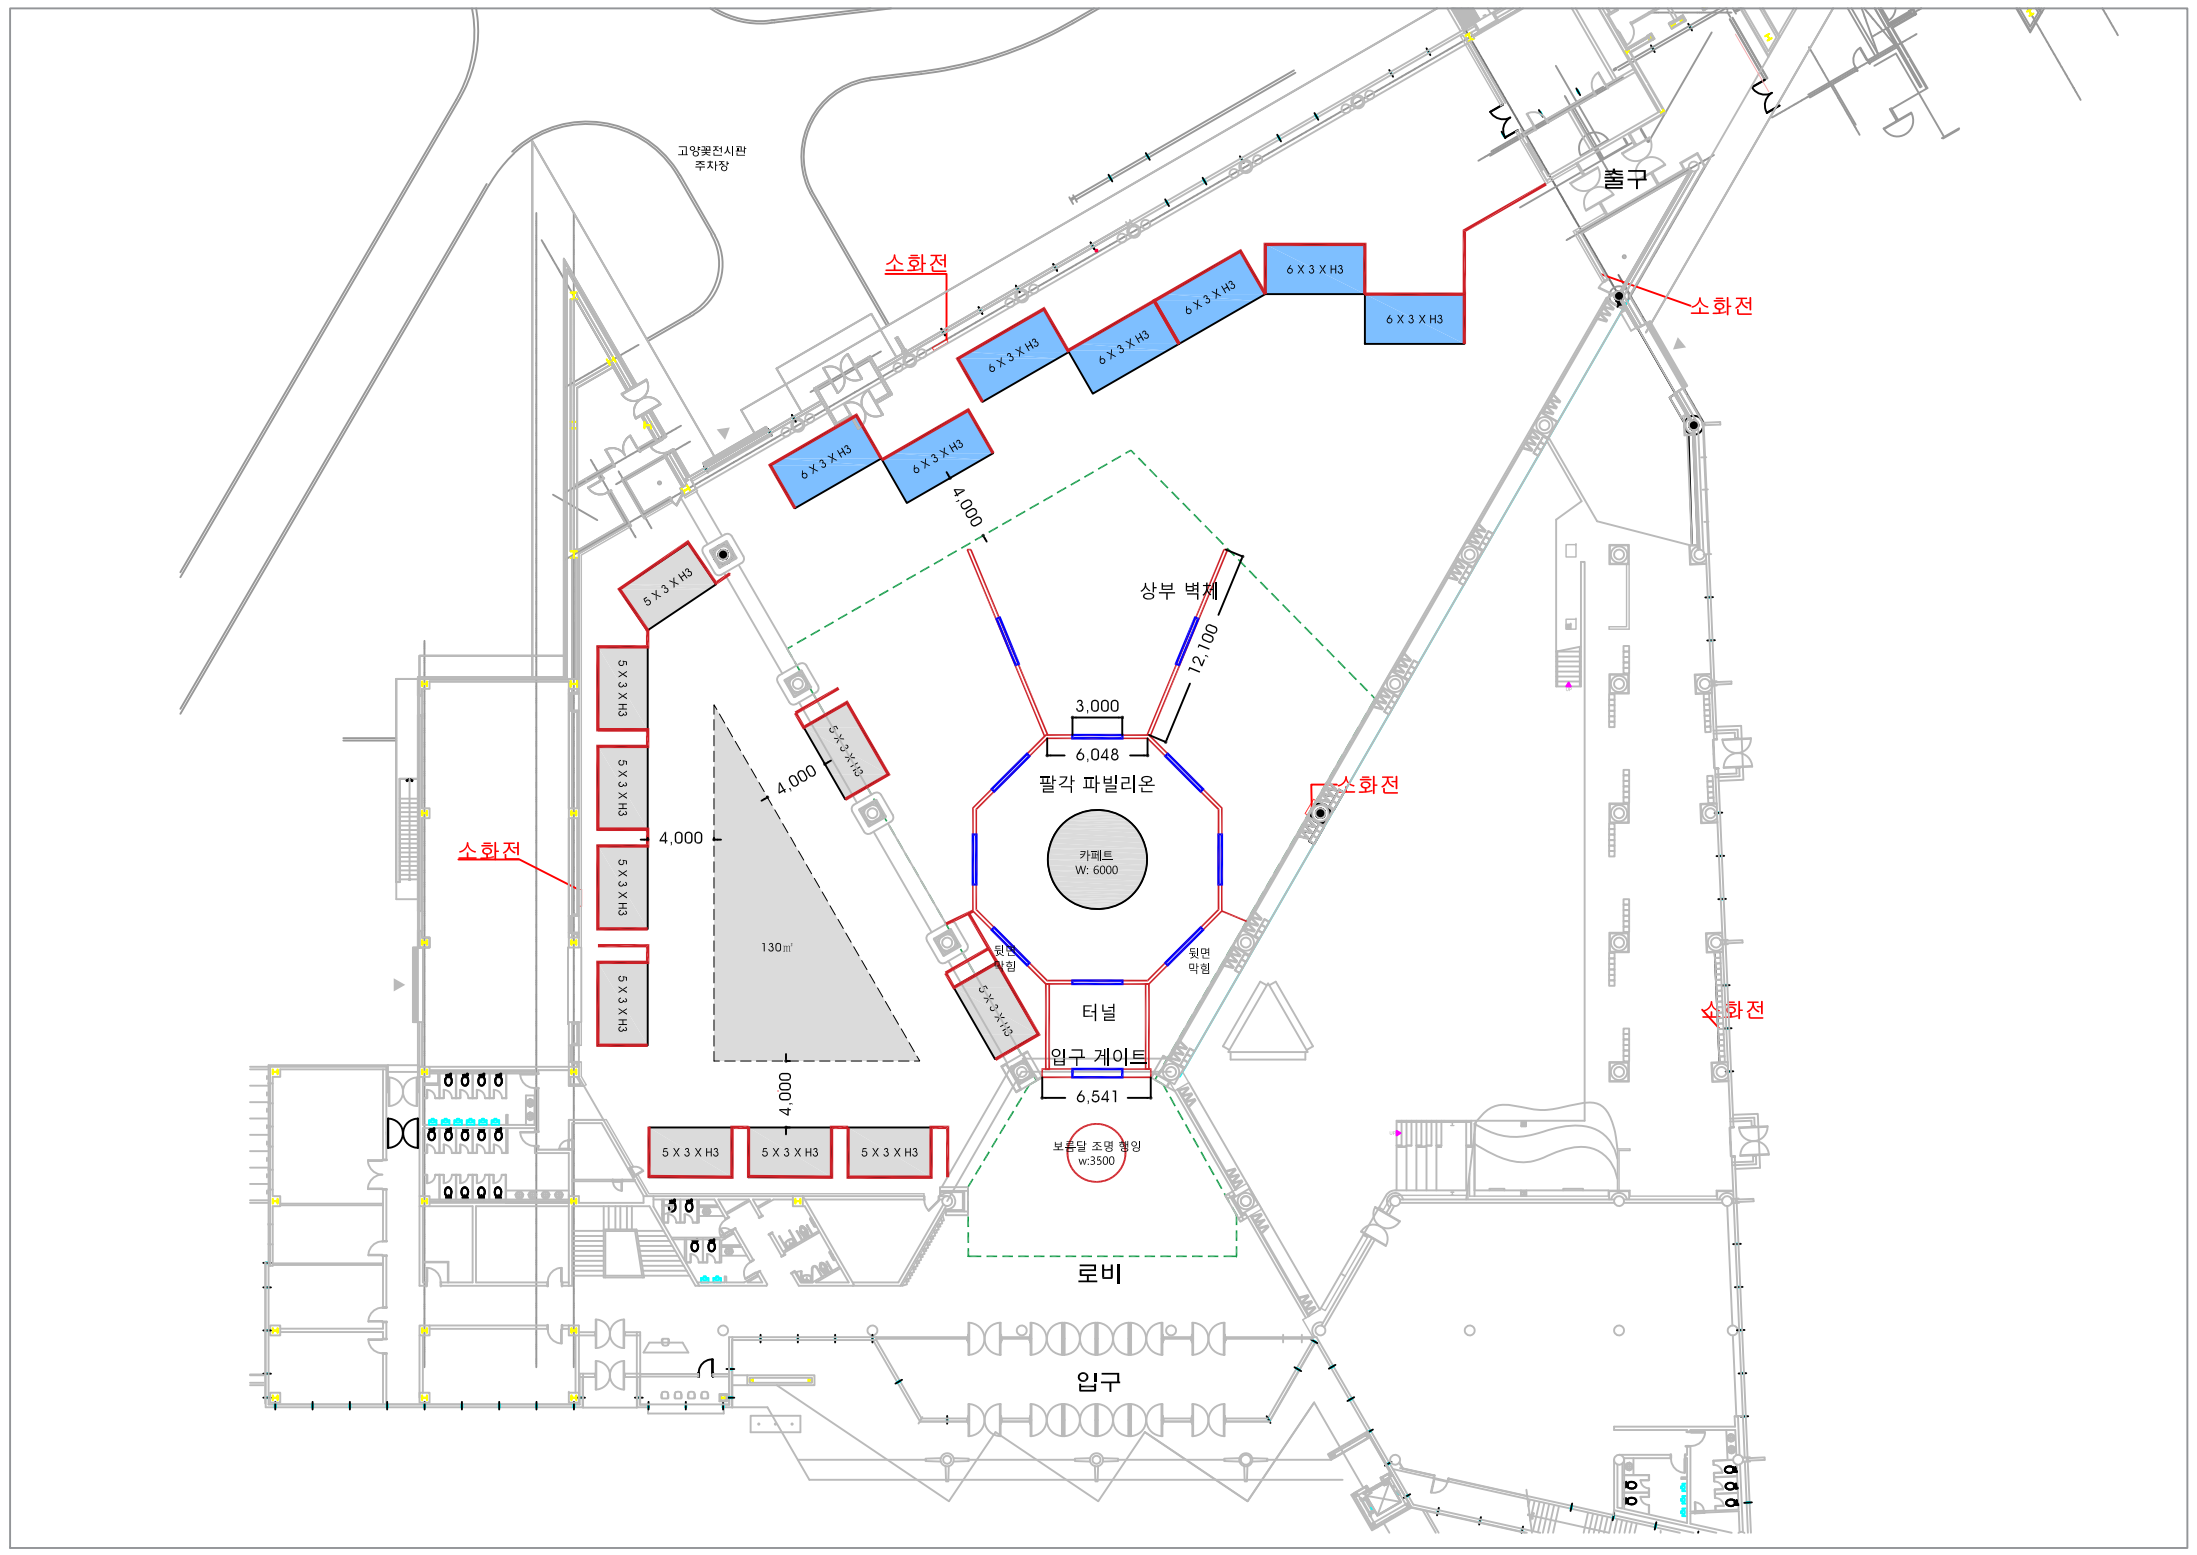


팔각 파빌리온

지정컬러도장
또는
실사마감

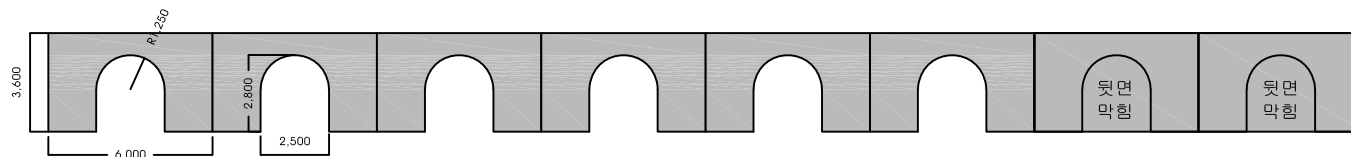

입구 게이트



지정컬러도장
또는
실사마감

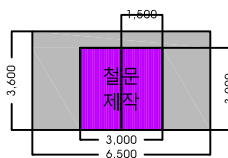


철문 예시이미지

상부 벽체

지정컬러도장
또는
실사마감

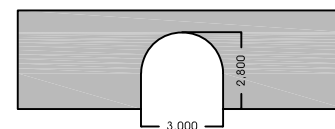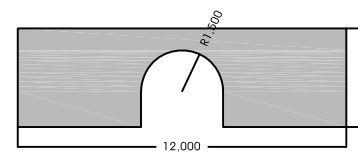

보름달 조명

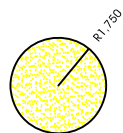

보름달 예시이미지